


ПЛАН РАЗМЕШТАЈА ЛОКАЦИЈА ЗА ПОСТАВЉАЊЕ БИЛБОРДА

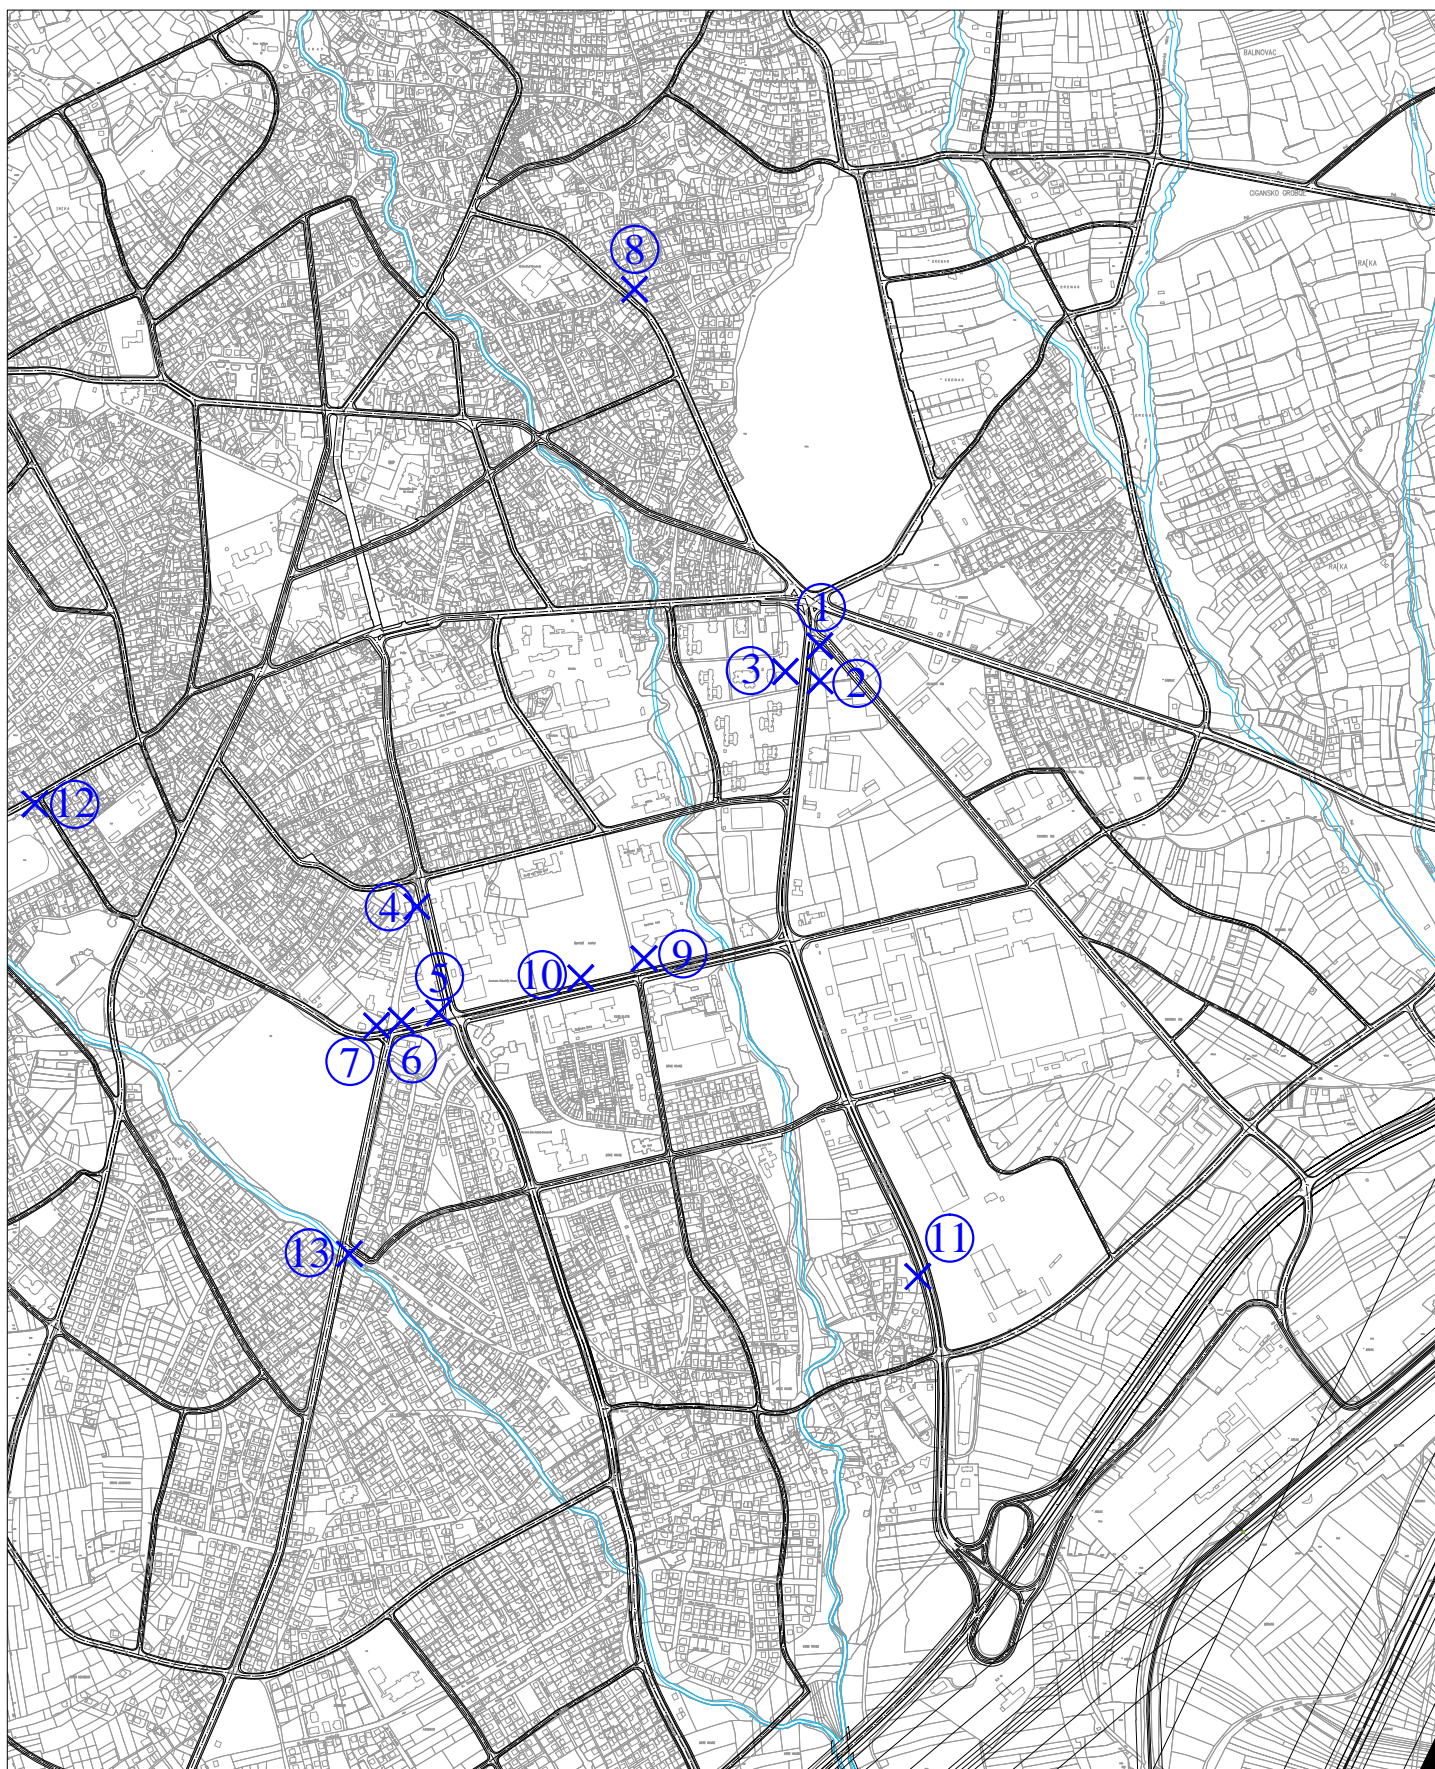

Ј.П. УРБАНИЗАМ И ИЗГРАДЊА ГРАДА ВРАЋА - ВРАЊЕ

Улица Иве Лола Рибара бр.1, тел/факс.(017) 422-742